


**Agenzia delle Entrate
CATASTO FABBRICATI
Ufficio Provinciale di
Reggio Emilia**

Dichiarazione protocollo n. del
Comune di Reggio Nell'emilia
Via Cisalpina civ. 7

Identificativi Catastali:
Sezione:
Foglio: 110
Particella: 30
Subalterno: 9

Compilata da:
Barchi Eris
Iscritto all'albo:
Geometri
Prov. Reggio Emilia N. 2404

Planimetria
Scheda n. 1 Scala 1:200

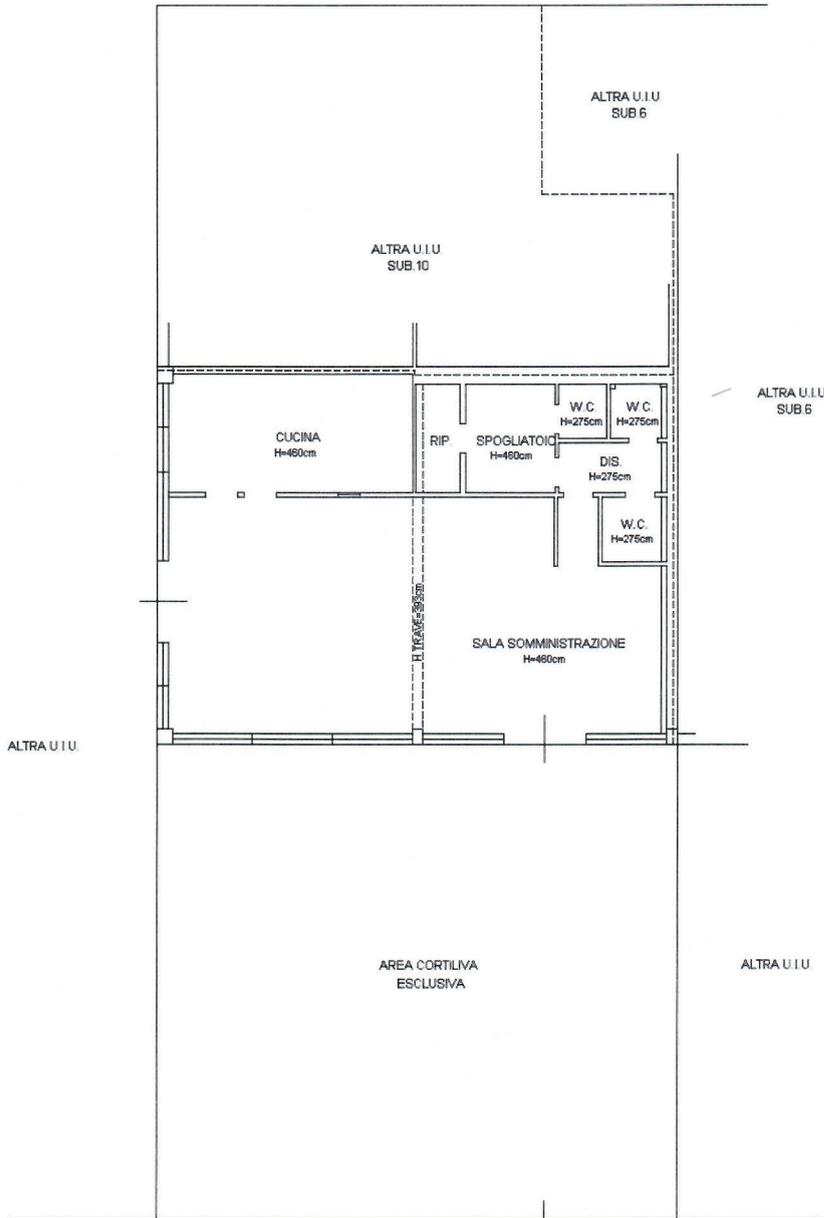

VIA CISALPINA

PIANO TERRA

Collegio Geometri
e Geometri Laureati
della Provincia di Reggio Emilia

Iscrizione Albo
N. 2404

Geometra
Barchi Eris
C.F. BRC RSE 84P19 I4960

[Handwritten signature]

